


项目占用永久基本农田布局图（调整后）（局部一）

项目名称：新建合浦至湛江铁路项目（麻章段）

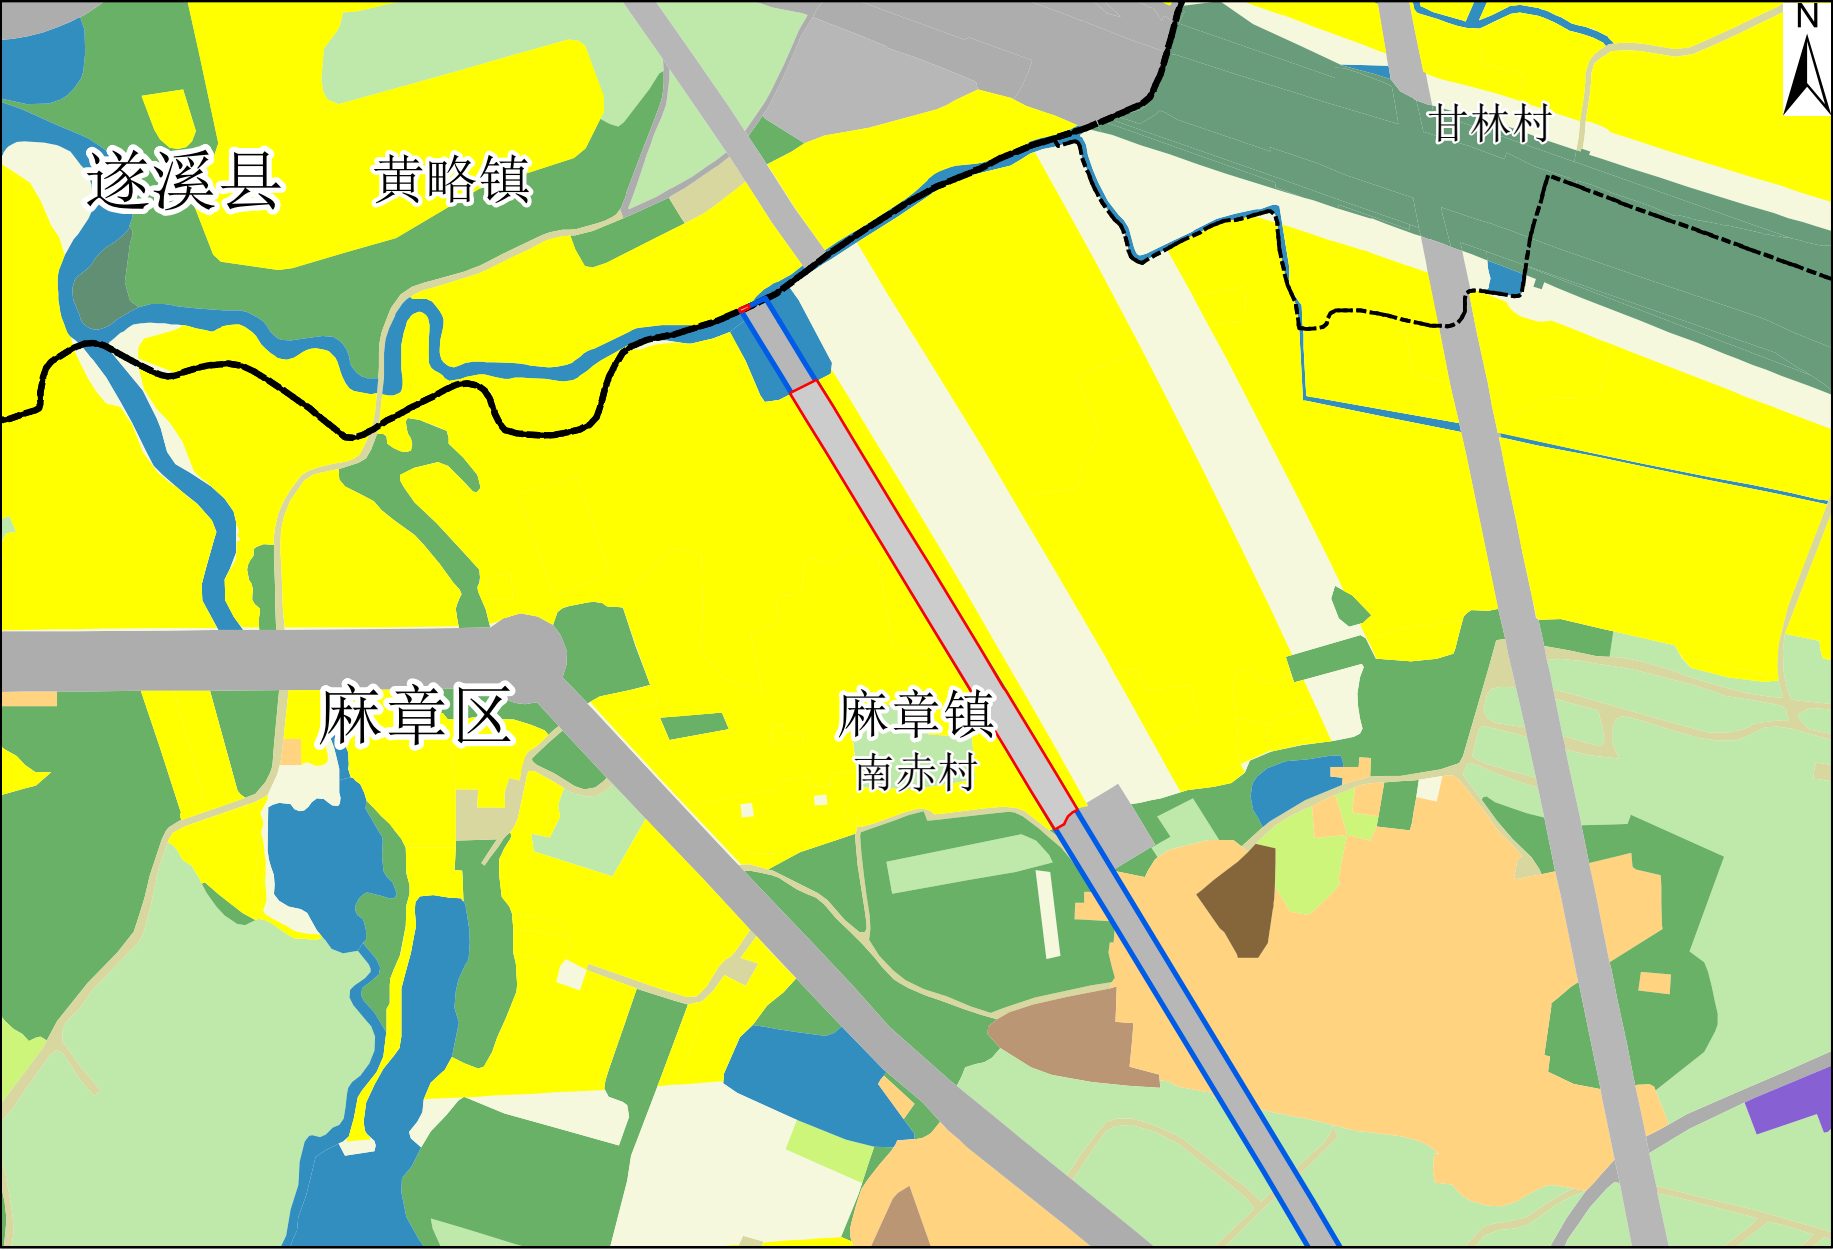

项目占用永久基本农田布局图（调整后）（局部二）

项目名称：新建合浦至湛江铁路项目（麻章段）



制图单位：麻章区自然资源局

1:5,000

制图时间：2025年08月