


湛江市2012年度第二十二批次城市建设用地土地征收实施方案勘测定界图

2352.74-37428.93

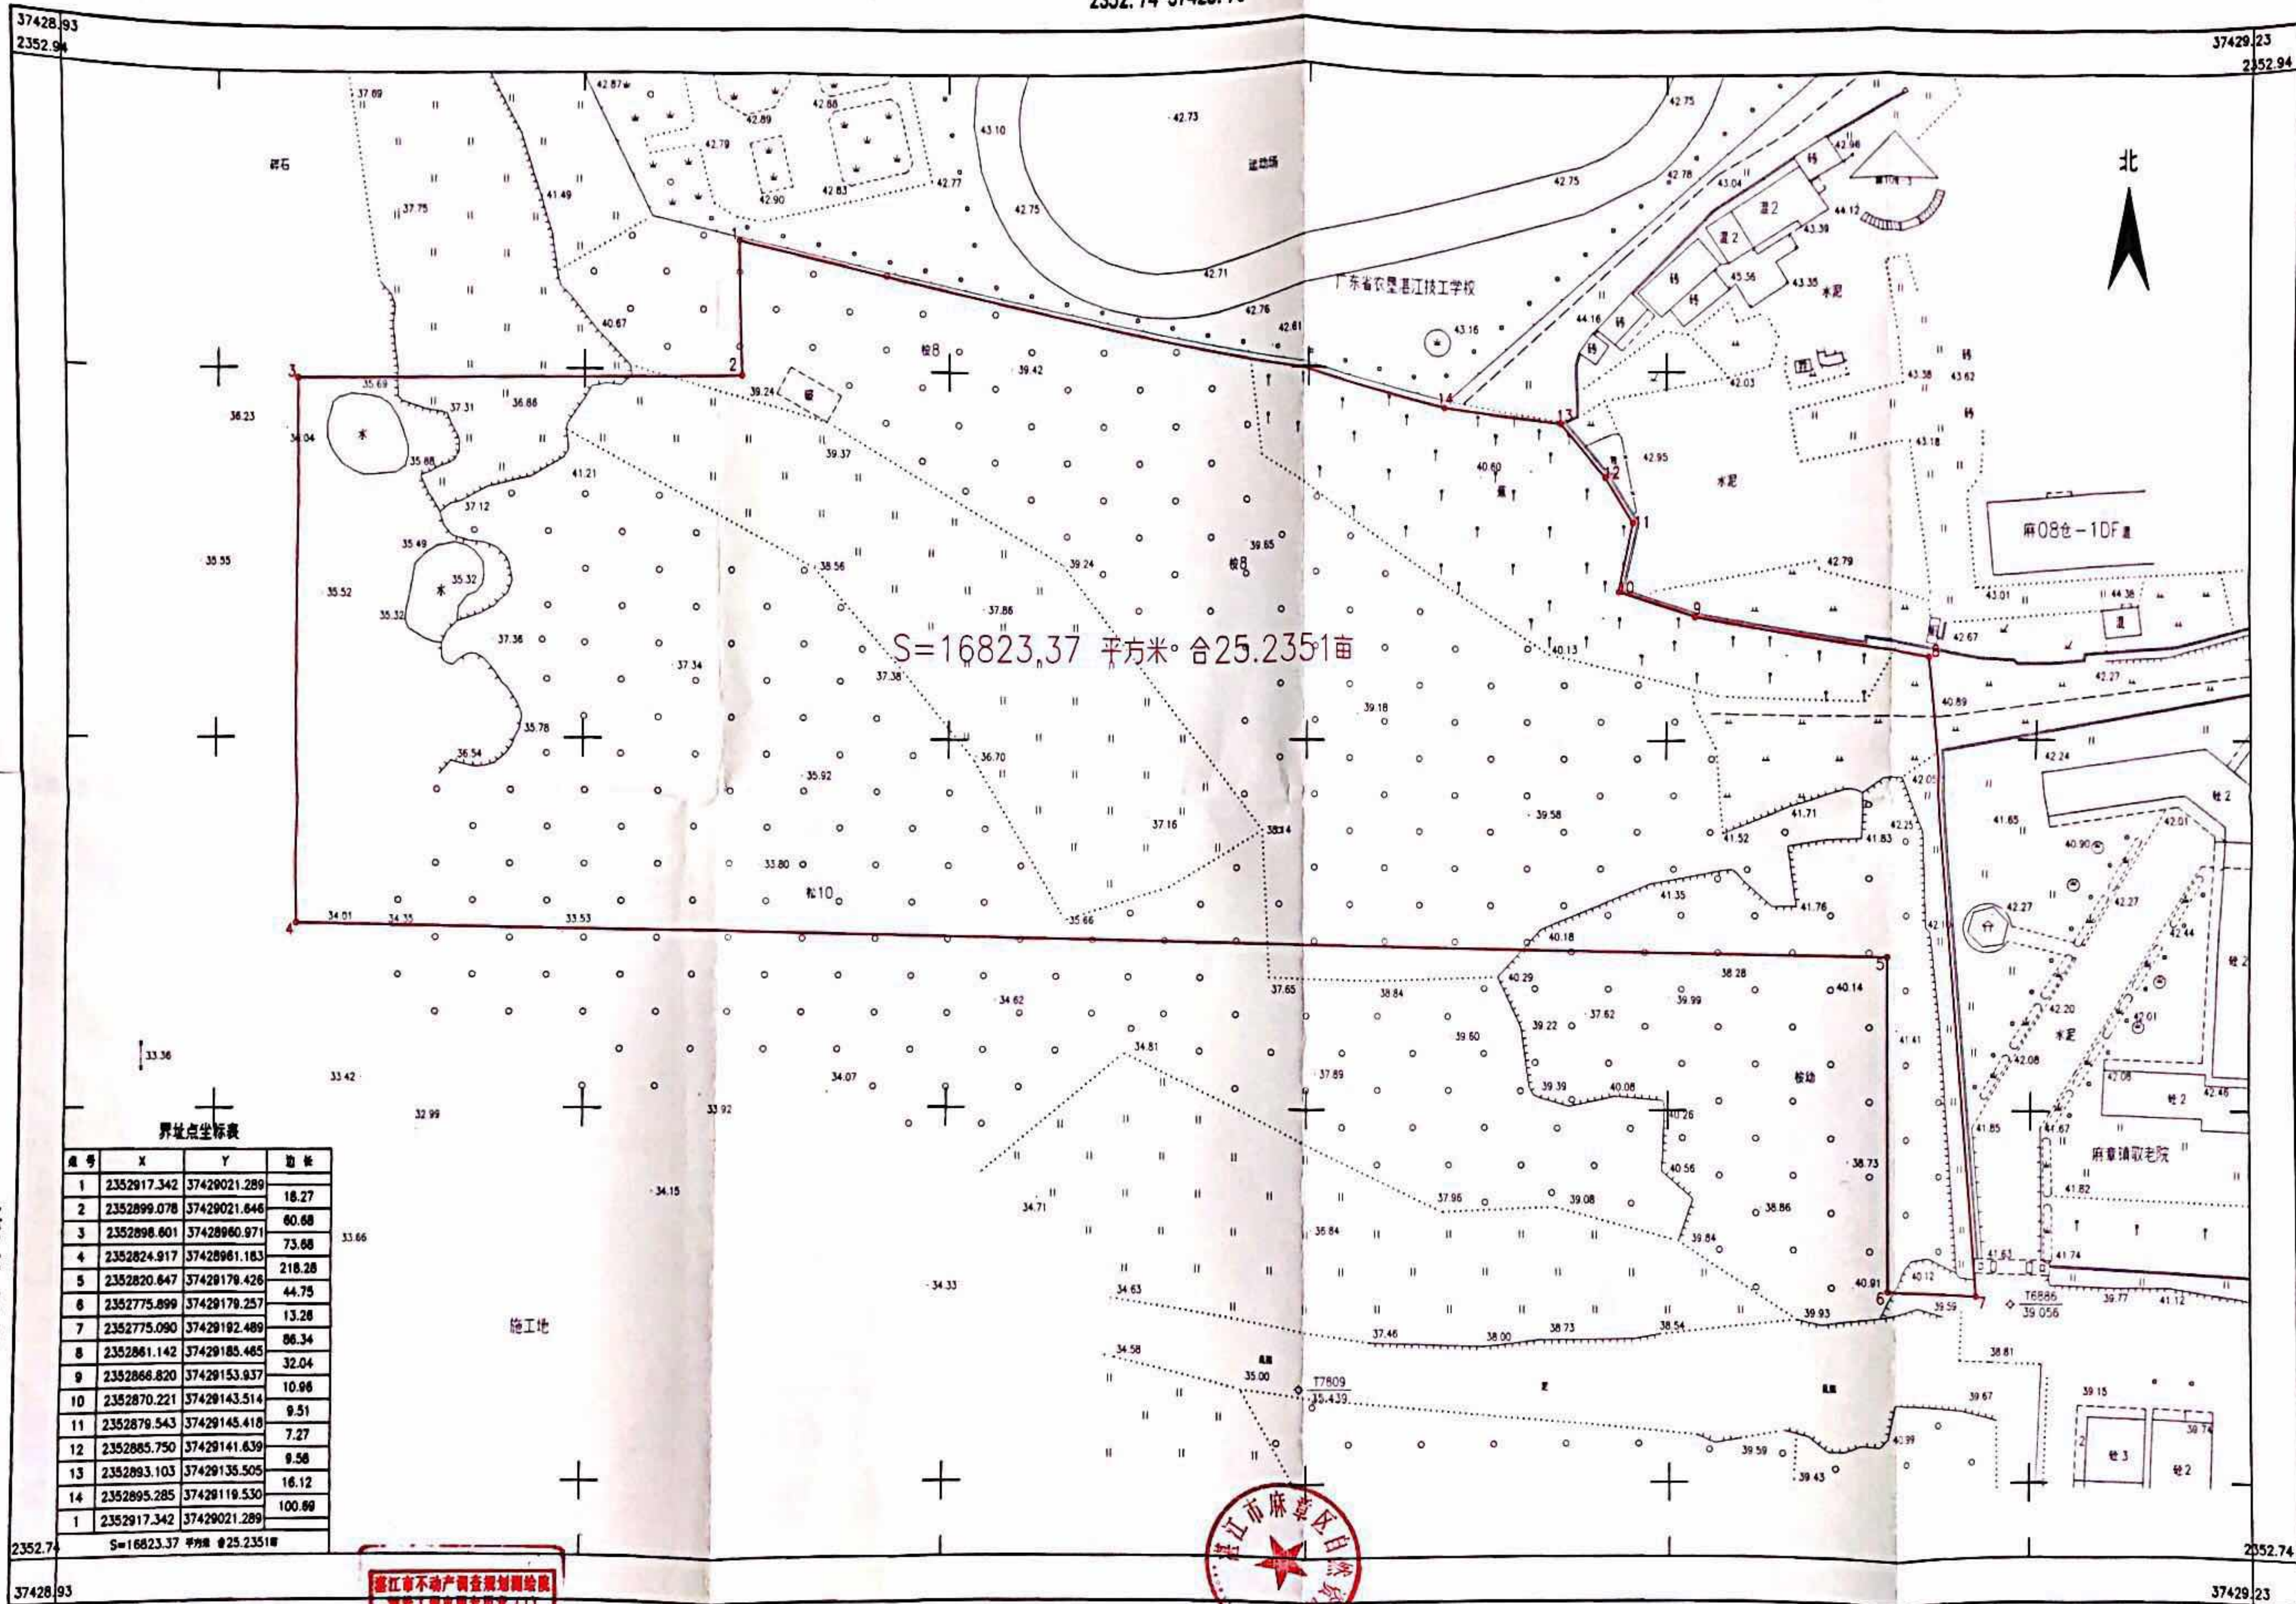

S=16823.37 平方米 合25.2351亩

界址点坐标表

点号	X	Y	边长
1	2352917.342	37429021.289	18.27
2	2352899.078	37429021.846	60.68
3	2352898.601	37428960.971	73.68
4	2352824.917	37428961.183	218.28
5	2352820.647	37429179.426	44.75
6	2352775.899	37429179.257	13.28
7	2352775.090	37429182.489	86.34
8	2352861.142	37429185.465	32.04
9	2352866.820	37429153.937	10.96
10	2352870.221	37429143.514	9.51
11	2352879.543	37429145.418	7.27
12	2352885.750	37429141.639	9.56
13	2352893.103	37429135.505	16.12
14	2352895.285	37429119.530	100.89
1	2352917.342	37429021.289	

S=16823.37 平方米 合25.2351亩

湛江市不动产调查规划测绘院
测绘资质证书：丙级
证书编号：丙测资字4421188



1:500

测量员：庞真宏
绘图员：庞真宏
检查员：庞真宏

湛江市不动产调查规划测绘院

2012年8月数字化制图。
2000国家大地坐标系，中央子午线为111°。
1985国家高程基准，高程为0.5米。
GB/T 20257.1-2007标准图式。